
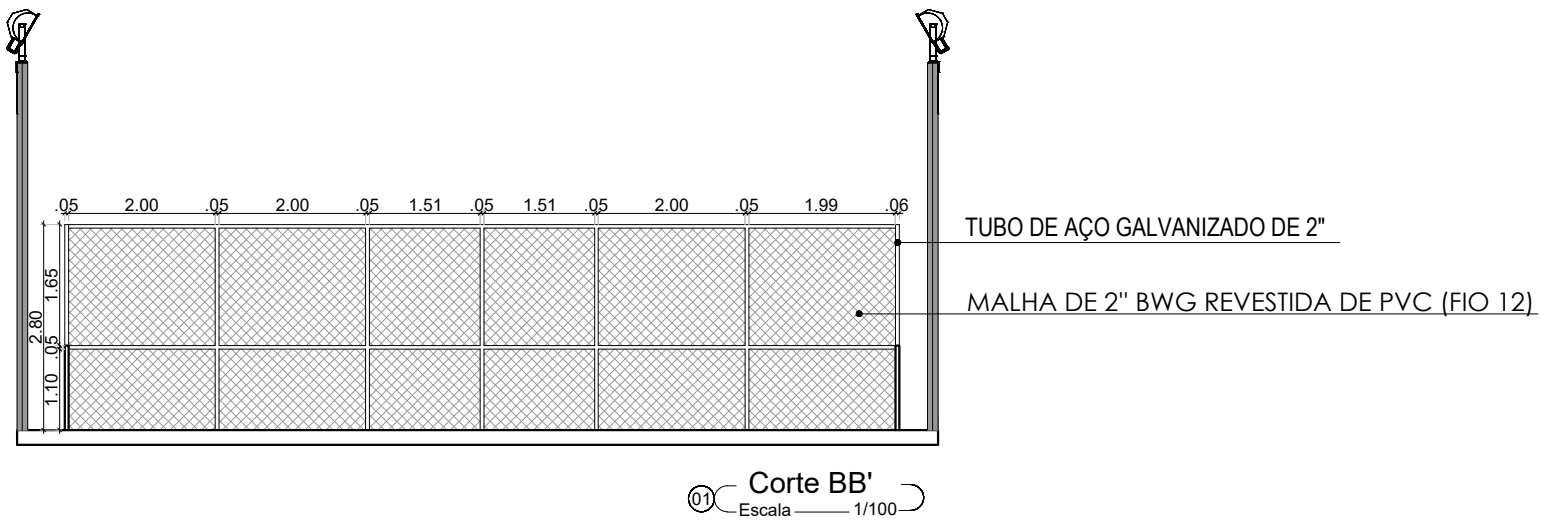


01 Planta de Baixa Vôlei areia
Escala 1/100

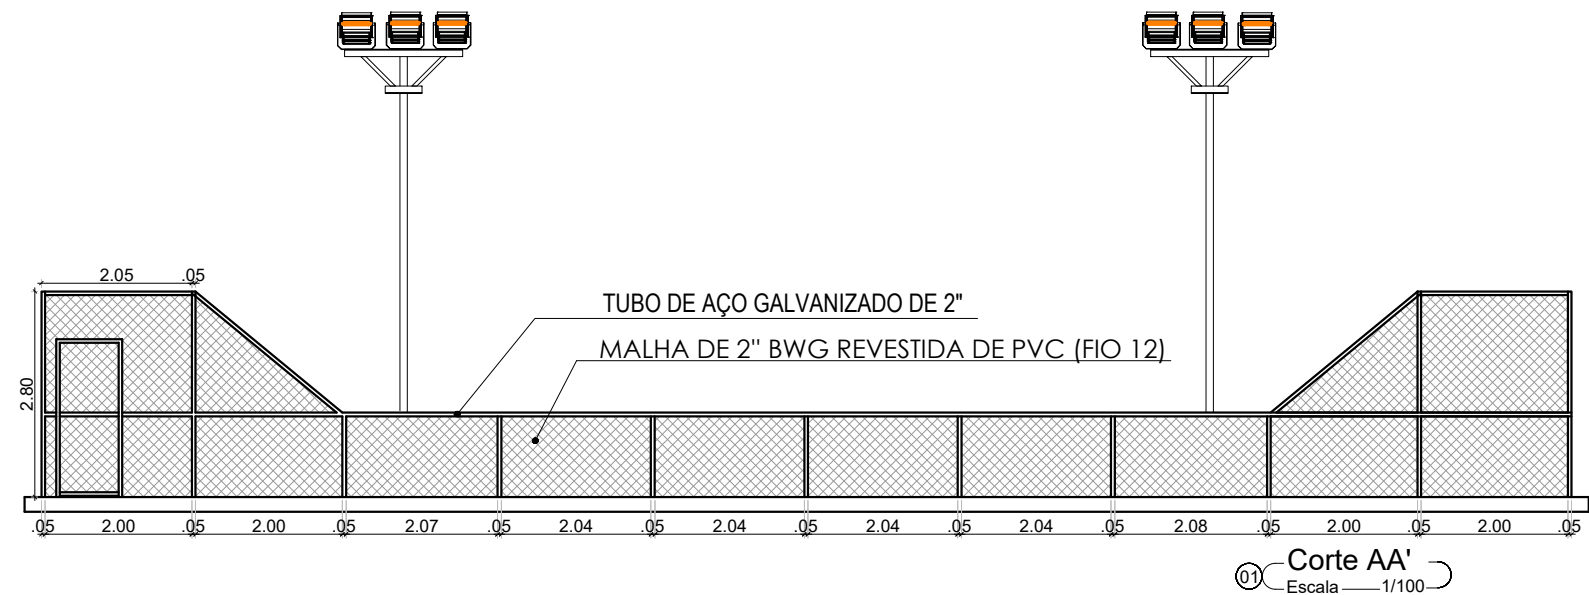

QUADRO DE ESQUADRIAS

QUADRO DE EQUIPAMENTOS ESPORTIVOS

PROJETO ARQUITETÔNICO
CAMPO FUTEBOL SOCIETY - GRAMA SINTÉTICA
(COMPLEXO ESPORTIVO)

PREFEITURA MUNICIPAL
DE LAGOA DA CANOA - AL

ITEM	ESPECIFICAÇÕES	QUANTIDADE
01	MASTRO PARA REDE DE VÔLEI	02
02	QUADRA DE VÔLEI / FUTVOLEI	233,91m²
03	ALAMBRADO	132,10m²
04		
05		

TÍTULO:
PLANTA BAIXA - CONSTRUÇÃO

ESCALA:
1/100

DATA:
ABRIL/2020

ÁREAS:
TERRENO 000,00m²
ÁREA DA QUADRA 664,29m²
COBERTA 000,00m²

PRANCHAS:
02/05

PROPRIETÁRIO:

PREFEITURA MUNICIPAL DE LAGOA DA CANOA - AL

PROJETO:

LUIZ ANDRÉ PORTELA DA SILVA FILHO

CRÉA 0211857840