



AV. NOSSA SRA. DA CONCEIÇÃO

Planta Localização e Cobertura  
Esc.: 1:50

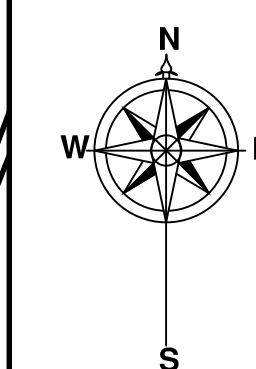

PLANTA DE SITUAÇÃO  
SEM ESCALA

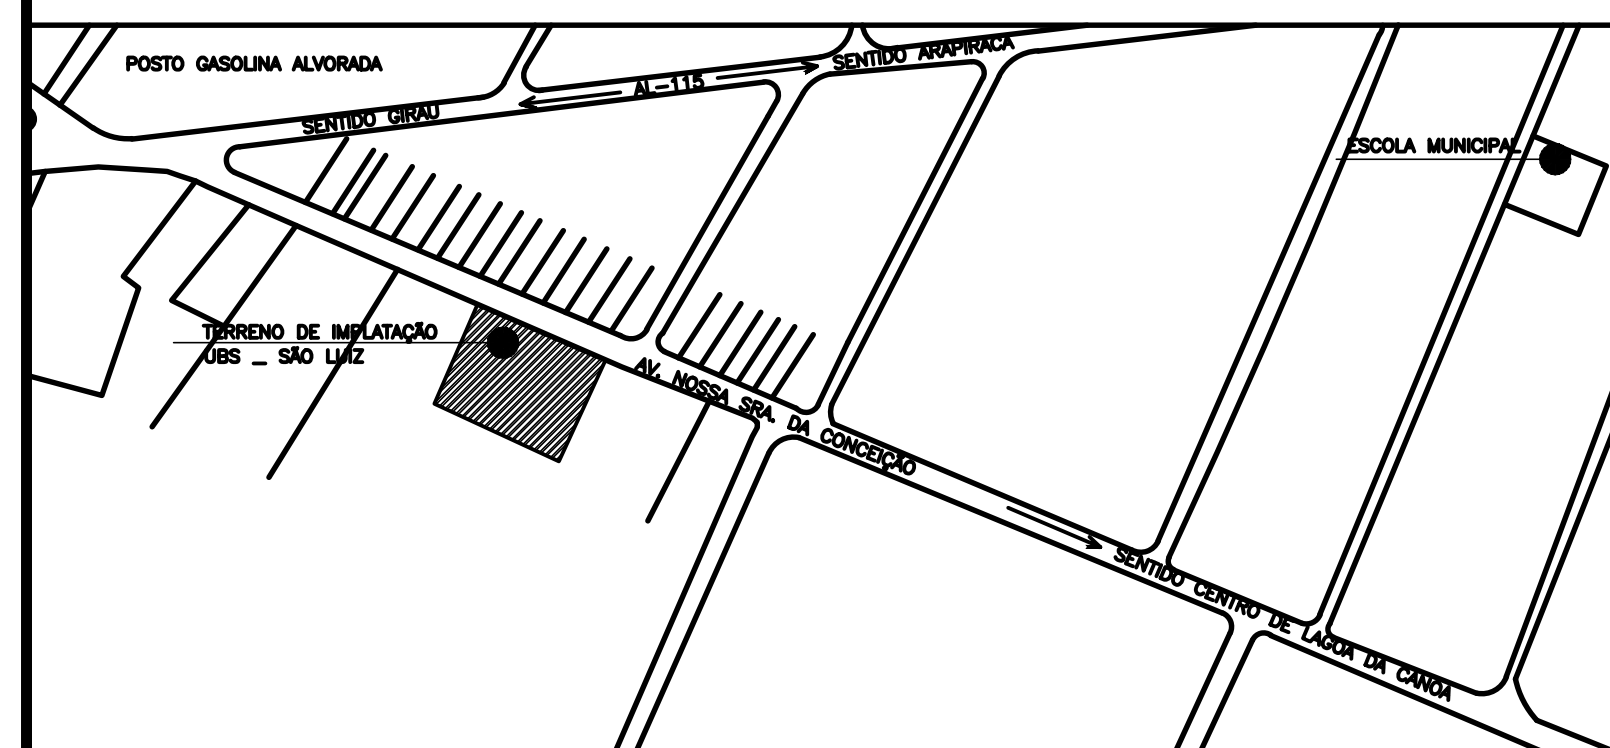

PREFEITURA MUNICIPAL DE LAGOA DA CANOA-AL

IMPLANTAÇÃO DE UMA UNIDADE BÁSICA DE SAÚDE (UBS)  
NO POVOADO SÃO LUIS DO MUNICÍPIO DE LAGOA DA  
CANOA-AL.

PLANTA DE SITUAÇÃO

RESPONSÁVEL TÉCNICO

PROJ.: LUIZ ANDRÉ PORTELA DA SILVA FILHO Crea: 02118578-40	REV.:	ESCALA: INDICADAS	01/01
DES.: MARIANA GUABIRABA	DIGIT.:	DATA: NOVEMBRO/2018	
PROPRIETÁRIO: PREFEITURA DE LAGOA DA CANOA CNPJ: 12207551/0001-00	APROV.:		