




DETALHE FERRAGEM MURETA

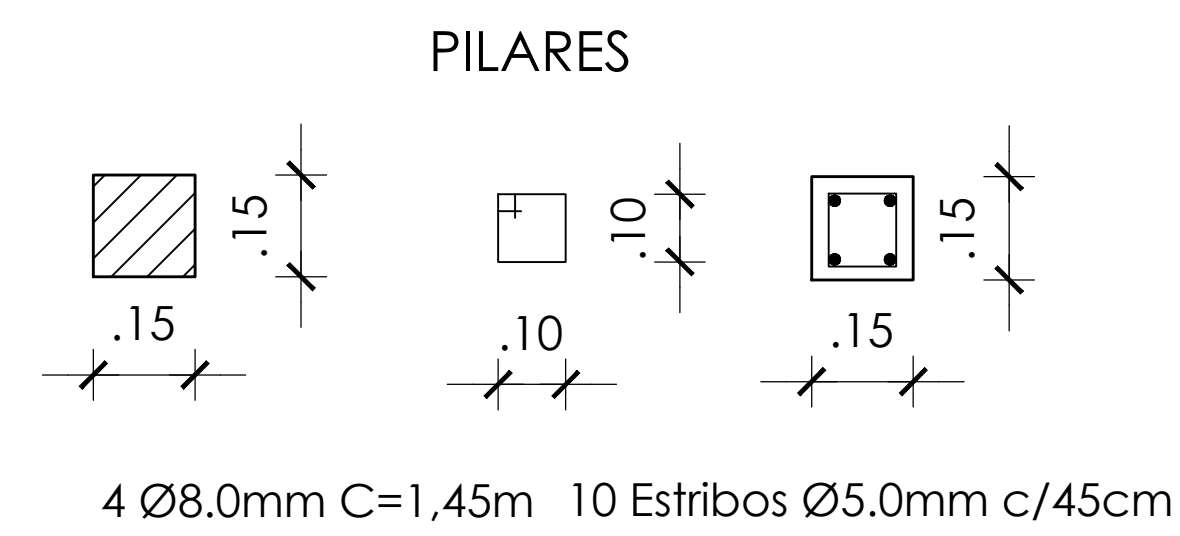

CINTAMENTO INFERIOR E DETALHE DO PISO

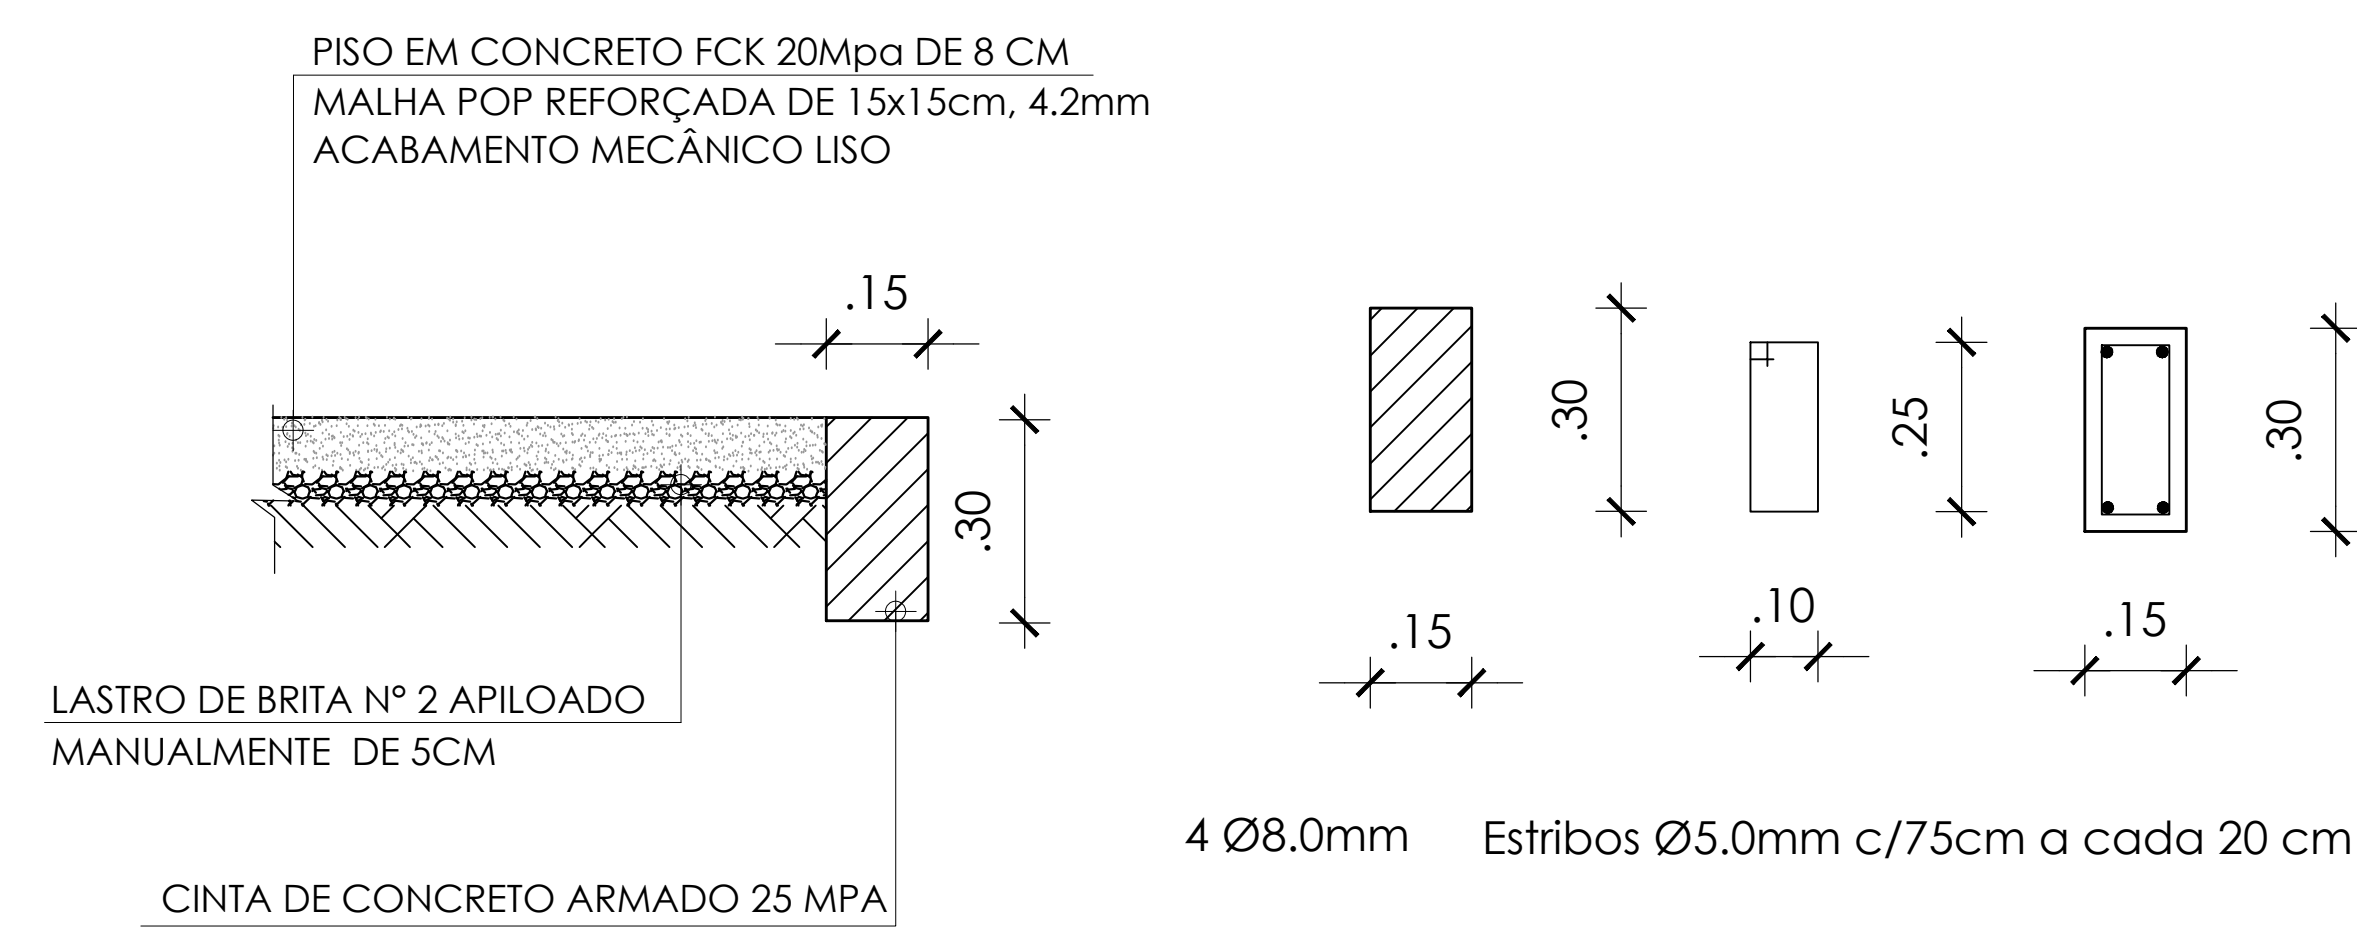


SAPATA

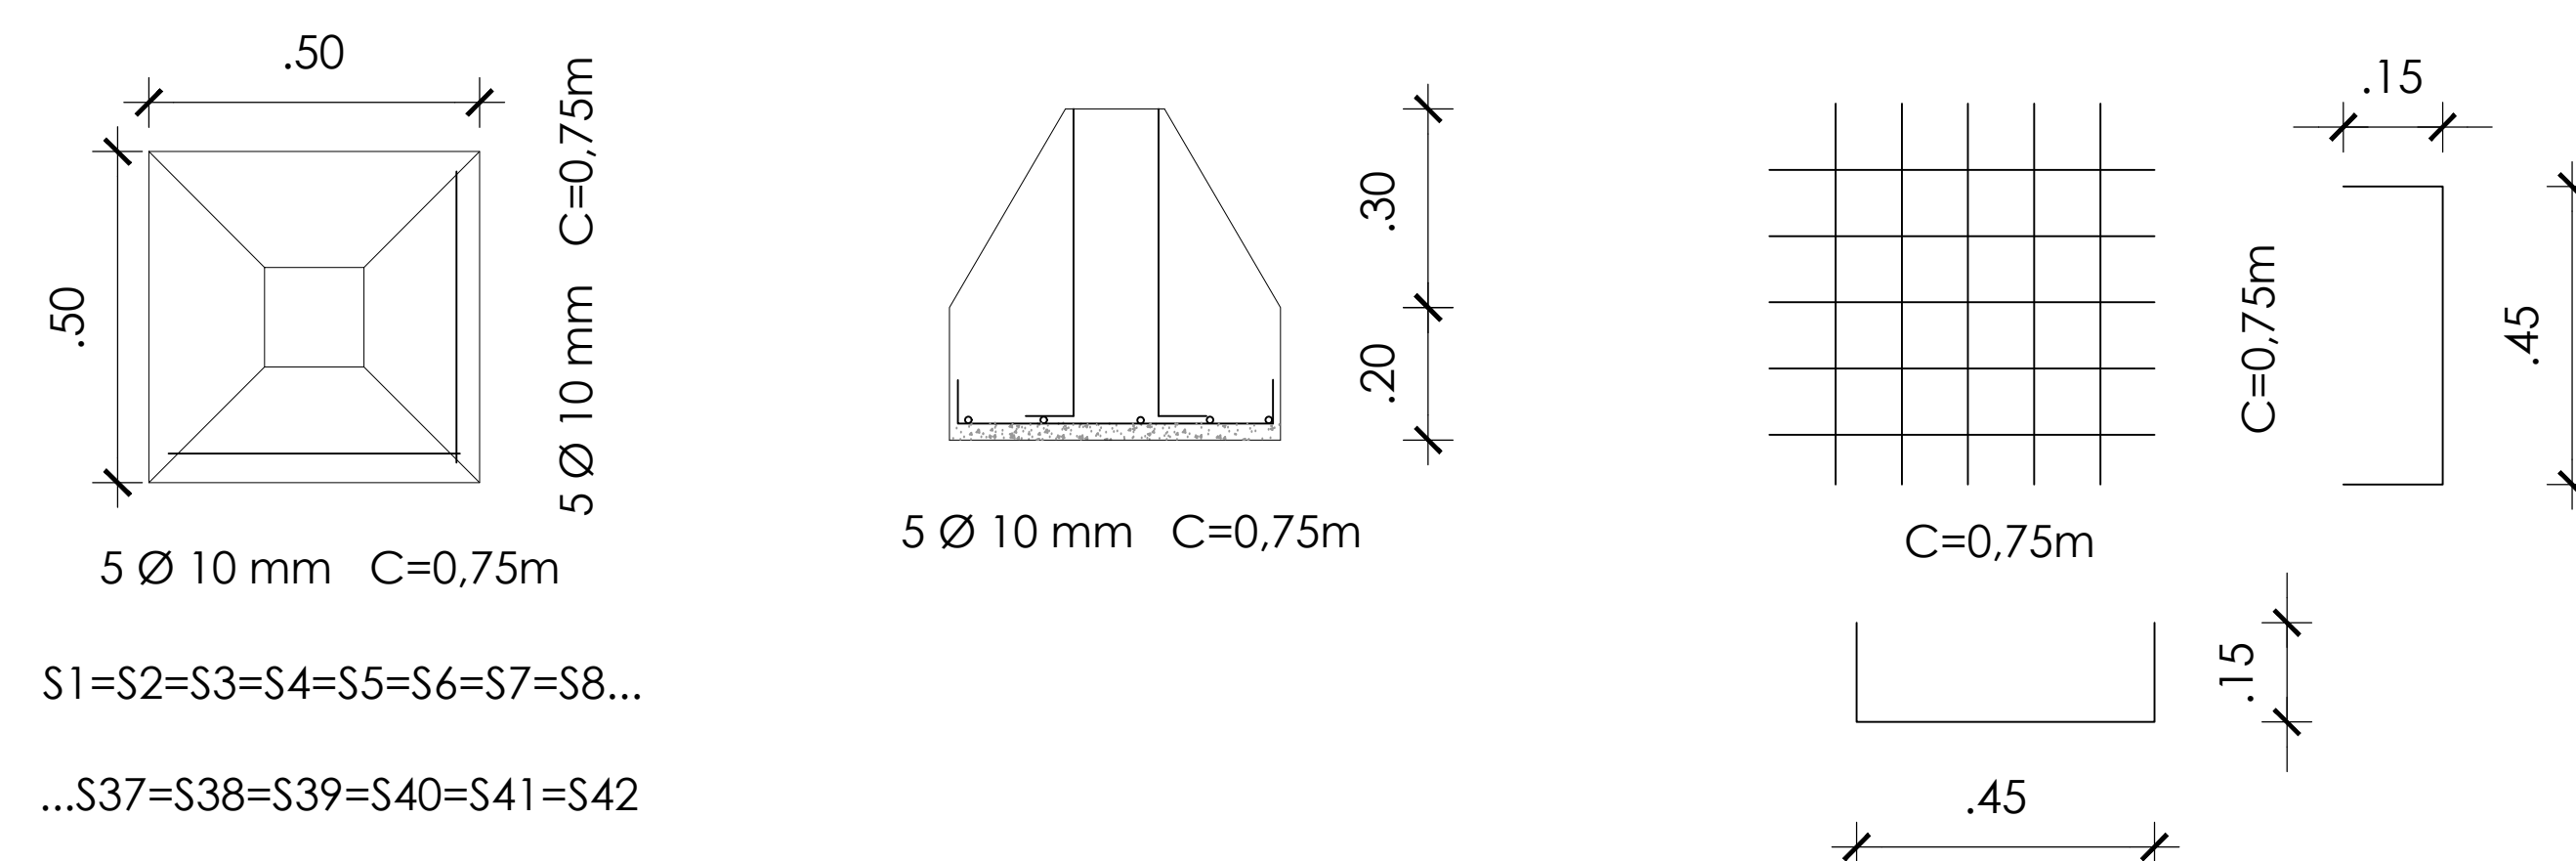


ESCALA __1/20

DETALHE FERRAGEM ARQUIBANCADA

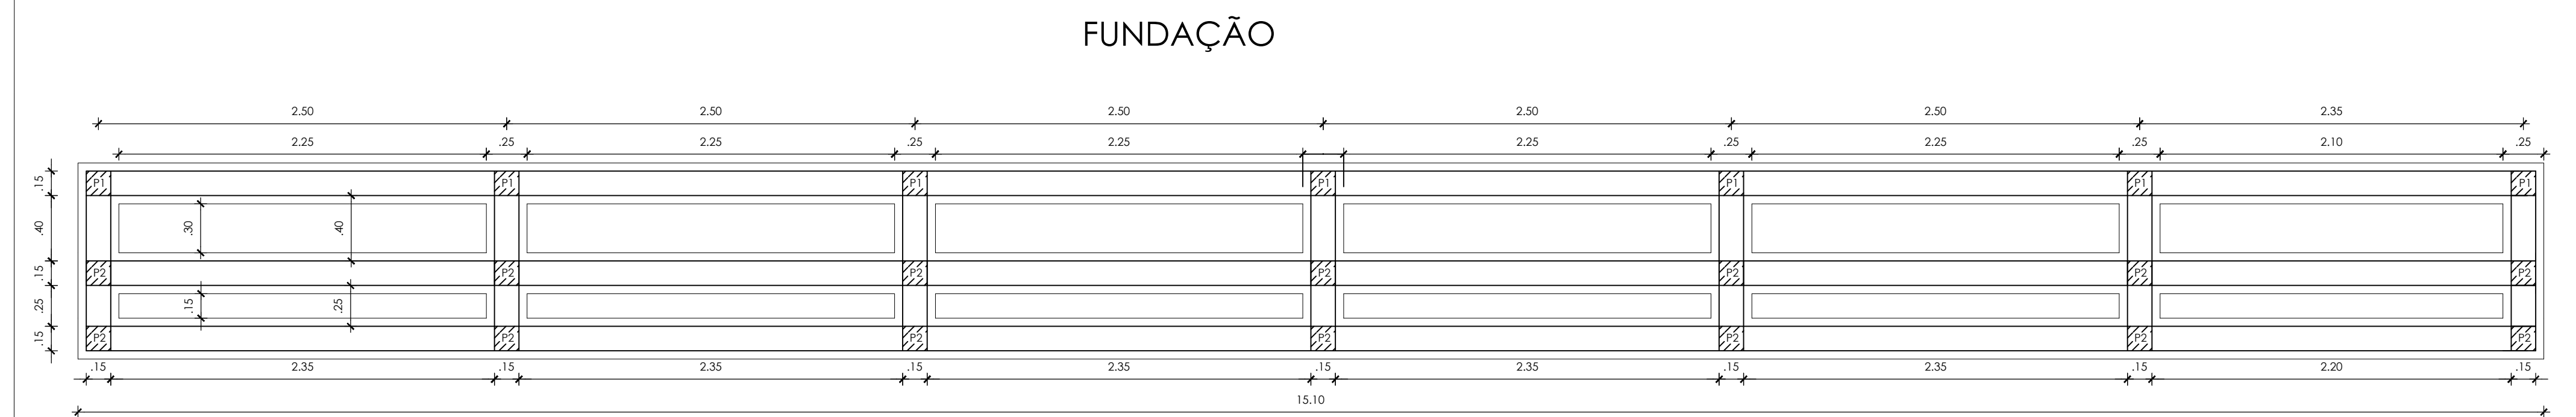


ESCALA __1/50

PILARES

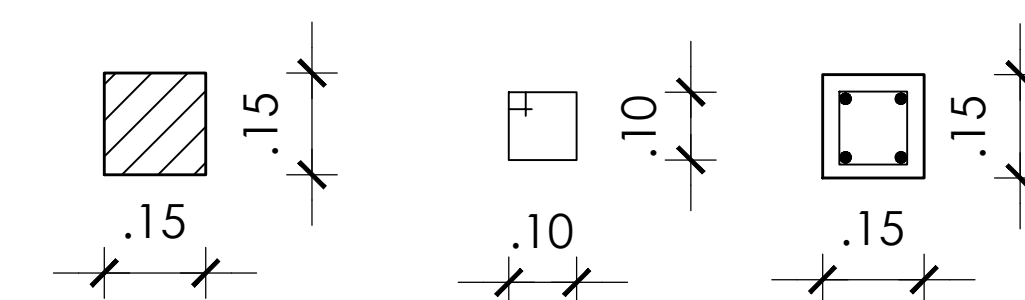

P1 4 Ø8.0mm C= 0,75m 5 Estribos Ø5.0mm c/45cm
P2 4 Ø8.0mm C=1,20m 8 Estribos Ø5.0mm c/45cm


SAPATA CORRIDA

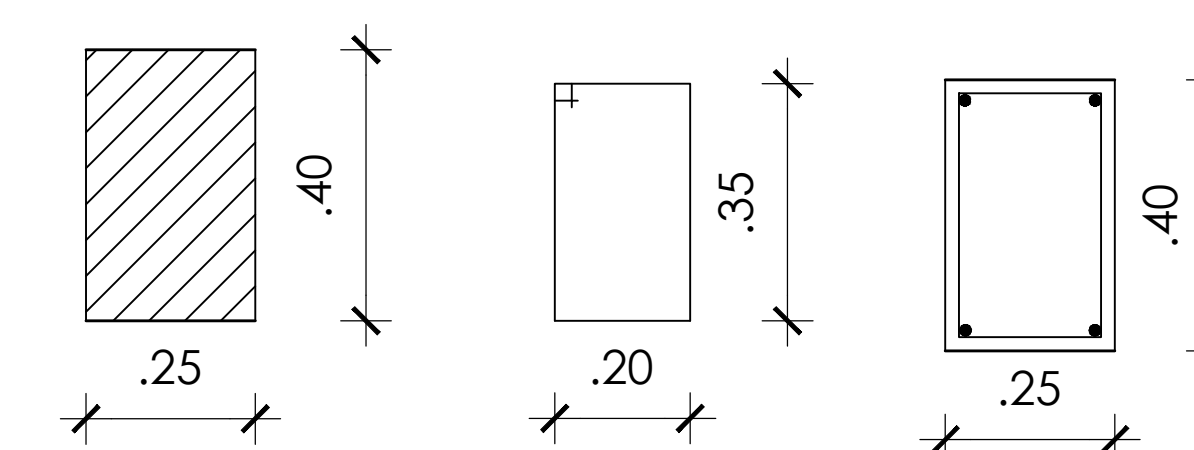


4 Ø8.0mm Estribos Ø5.0mm c/1,15m a cada 20 cm

ESCALA __1/20

DETALHE DO MEIO FIO E CALÇADA

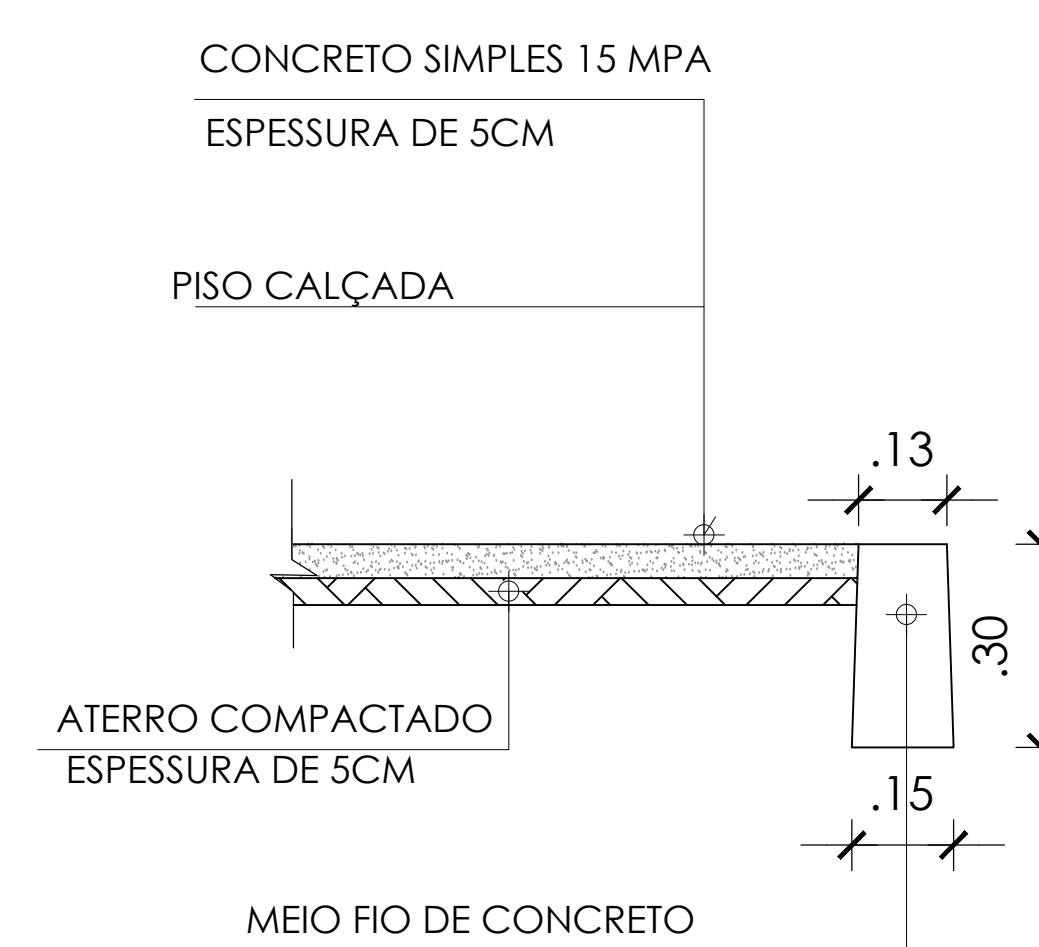

ESCALA __1/20

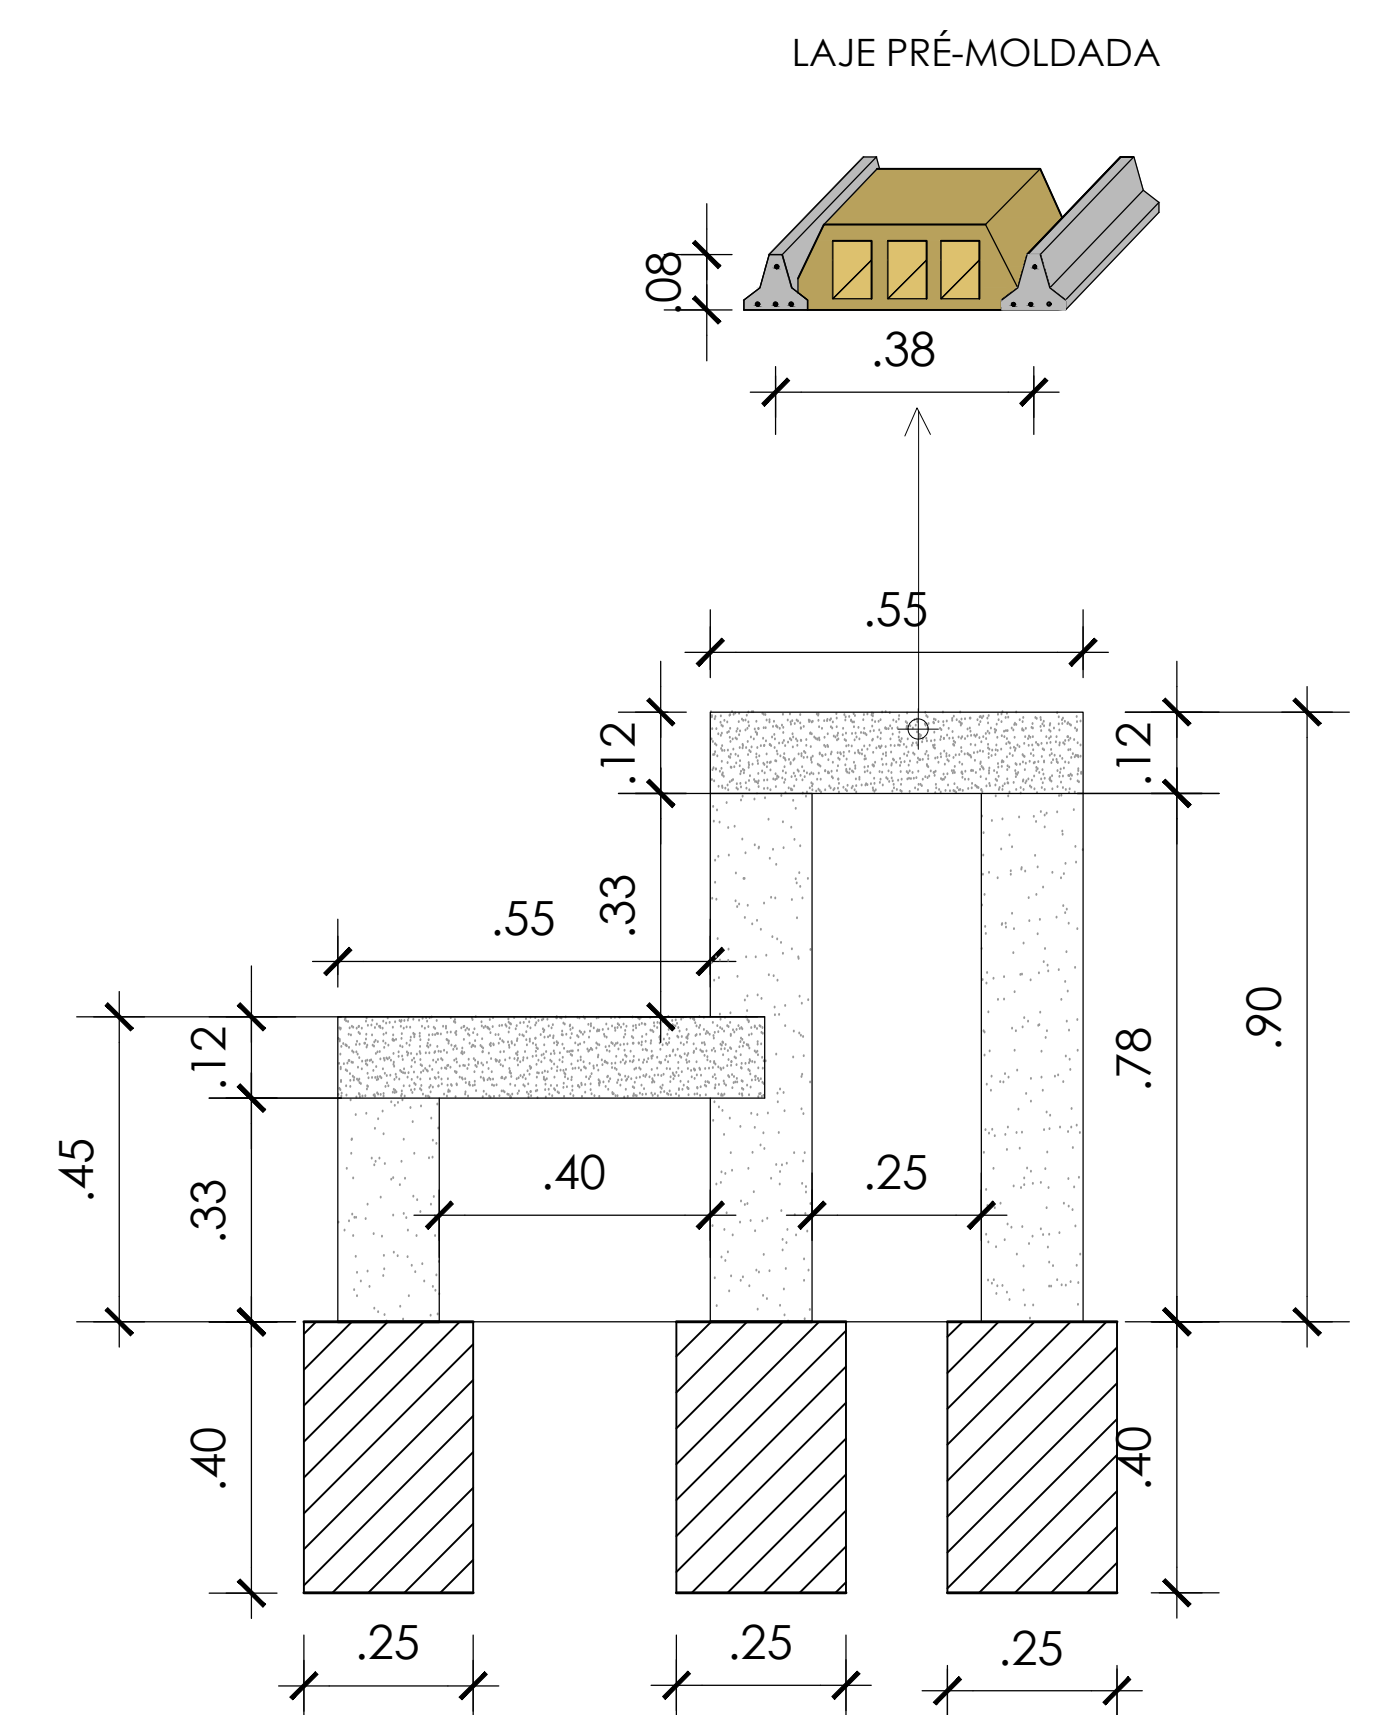

ESPAÇO MULTIEVENTOS PARA APOIO A PRODUÇÃO DOS
PRODUTORES RURAIS

DETALHE DE FUNDAÇÃO / VIGAS / SAPATAS E PISO

PROJ.: XXXXXXXX	REV.:	ESCALA: INDICADAS	02/03
DES.: XXXXXXXX	DIGIT.:	DATA: AGOSTO/2018	
		APROV.:	